


SB102

AMBIENTE PLUS

SUP. CUBIERTA 54.46
SUP. SEMI CUBIERTA 10.06
SUP. DESCUBIERTA 18.02
AMENITIES 9.90

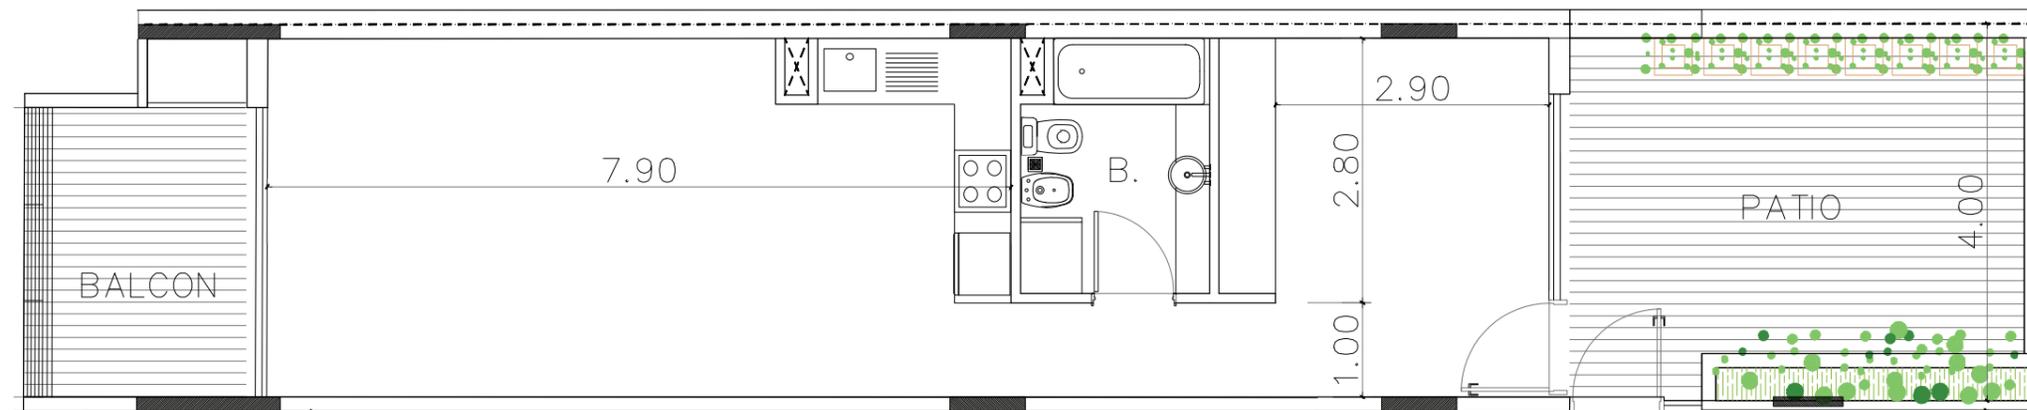

AMENITIES

- CO WORKING
- COCINA INDUSTRIAL
- GYM + SALA DE YOGA
- ESPACIO DE BIODIVERSIDAD EN ALTURA
- PILETA DESCUBIERTA
- SOLARIUM
- VESTUARIOS
- TERRAZAS PARQUIZADAS CON PARRILLAS
- BANCO DE TRABAJO
- LAUNDRY

SANCHEZ DE BUSTAMANTE -
PRIMER PISO

Las descripciones arquitectónicas y funcionales, fotos, renders, memorias descriptivas, medidas de este inmueble, valores de expensas, impuestos y servicios y fechas de entrega de los emprendimientos son orientativas. La superficie total de metros orientativos descripta, se encuentra compuesta por metros propios de cada unidad funcional, y por los metros de amenities correspondientes al porcentual de dominio indiviso de cada Unidad Funcional respecto a los espacios comunes. La información aquí consignada puede no encontrarse actualizada a la hora de su visualización. Se recomienda, en consecuencia, su verificación previo a tomar cualquier decisión, requiriendo toda la información que se considere apropiada.