JACK GREEN. Building up. / as. ARCHITECTURE-STUDIO
PROYECTO DEL MULTIPREMIADO ESTUDIO FRANCÉS

ZAS LAVARELLO & ASOCIADOS
ESTUDIO LOCAL ASOCIADO

ALLEY

SB201

AMBIENTE PLUS

SUP. CUBIERTA 54.61
SUP. SEMI CUBIERTA 13.35
AMENITIES 8.16

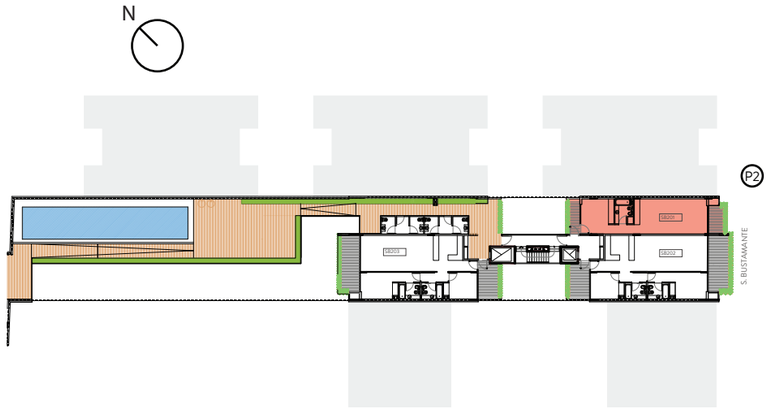

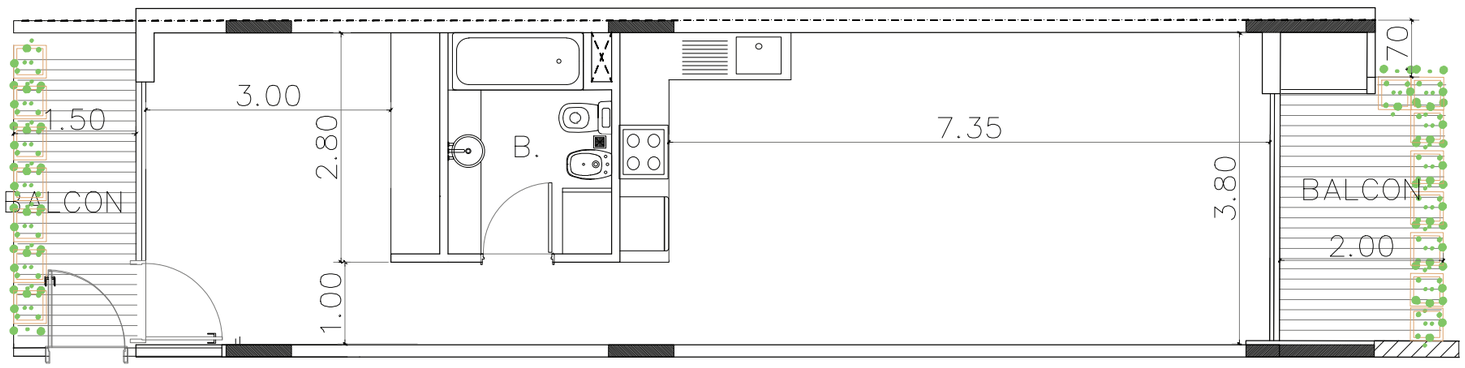

AMENITIES

CO WORKING
COCINA INDUSTRIAL
GYM + SALA DE YOGA
ESPACIO DE BIODIVERSIDAD EN ALTURA
PILETA DESCUBIERTA
SOLARIUM
VESTUARIOS
TERRAZAS PARQUIZADAS CON PARRILLAS
BANCO DE TRABAJO
LAUNDRY

SANCHEZ DE BUSTAMANTE -
SEGUNDO PISO

Las descripciones arquitectónicas y funcionales, fotos, renders, memorias descriptivas, medidas de este inmueble, valores de expensas, impuestos y servicios y fechas de entrega de los emprendimientos son orientativas. La superficie total de metros orientativos descripta, se encuentra compuesta por metros propios de cada unidad funcional, y por los metros de amenities correspondientes al porcentual de dominio indiviso de cada Unidad Funcional respecto a los espacios comunes. La información aquí consignada puede no encontrarse actualizada a la hora de su visualización. Se recomienda, en consecuencia, su verificación previo a tomar cualquier decisión, requiriendo toda la información que se considere apropiada.